

# THEMATIK 1 - GESTALTUNG DES SEEUFERS UND BADEZUGÄNGE


## ZIEL

- Abwechslungsreiche Gestaltung des Seeuferbereiches mittels
- Niveauunterschiede z. B. durch Aufschüttungen
  - wechselnde Breiten zwischen Uferkante und räumlichen Eingriffen
  - grosszügige Bademöglichkeiten und deren funktionale Seezugänge


## RAHMENBEDINGUNGEN UND MACHBARKEIT

- AWEL** Grenze des Gewässerraum zur Festlegung im Gestaltungsplan  
Gesetzliche Rahmenbedingungen Einbauten innerhalb des Gewässerraum  
Keine Badeplattformen
- Zustand Uferzone --> Sanierungskonzept Uferzone und -mauer
- von Moos AG** Belastung der Ufermauer hinsichtlich Statik und belastete Standorte
- Gemeinde/ Kanton** Keine „klassische“ Badi mit Bewachung und Bademeister


## Freiraumkonzept Seeuferbereich

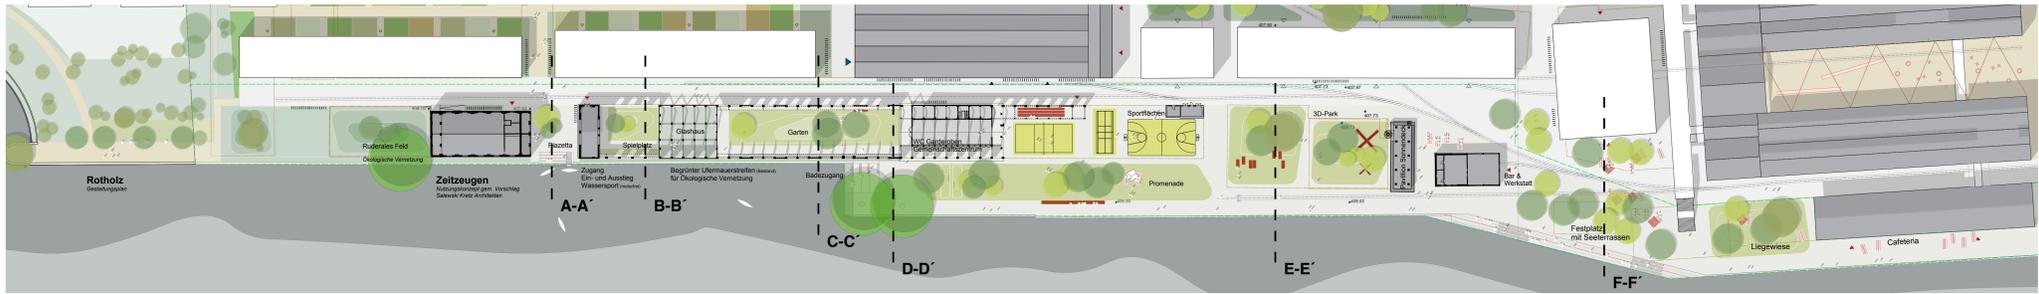


## Schnitte

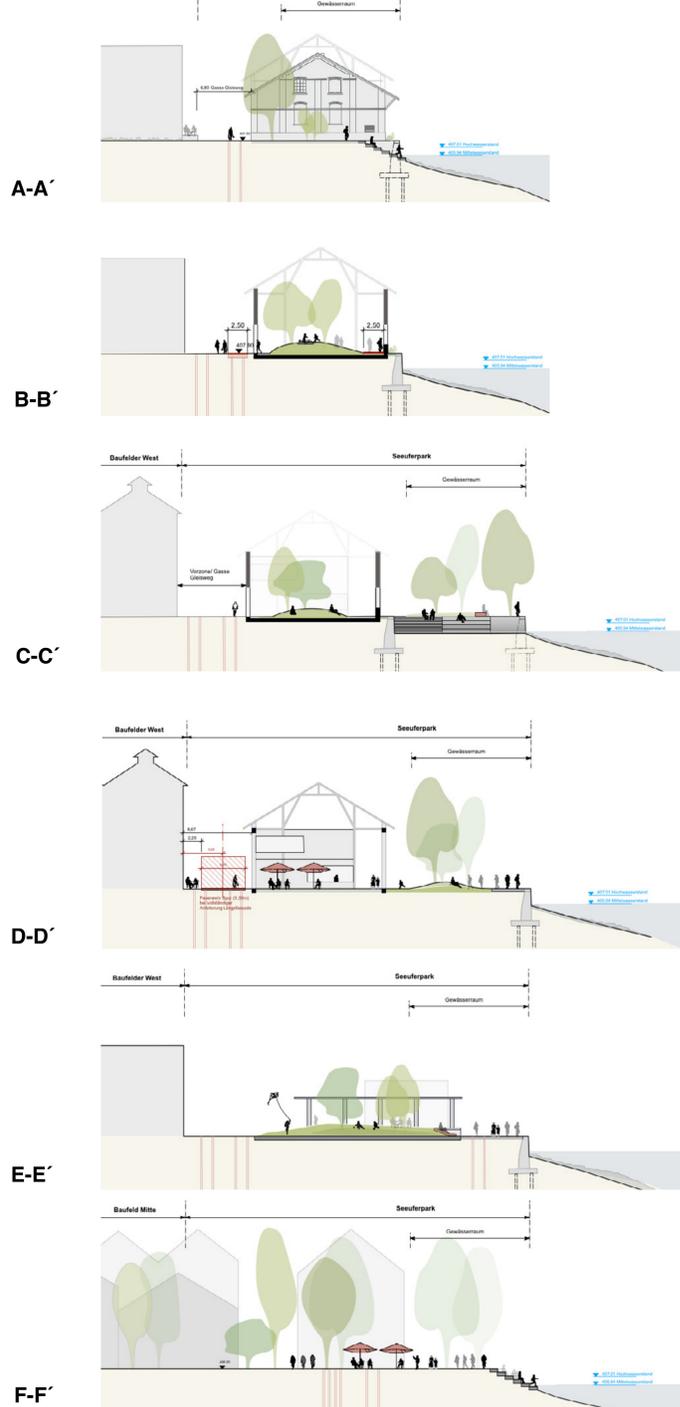

## Badezugänge

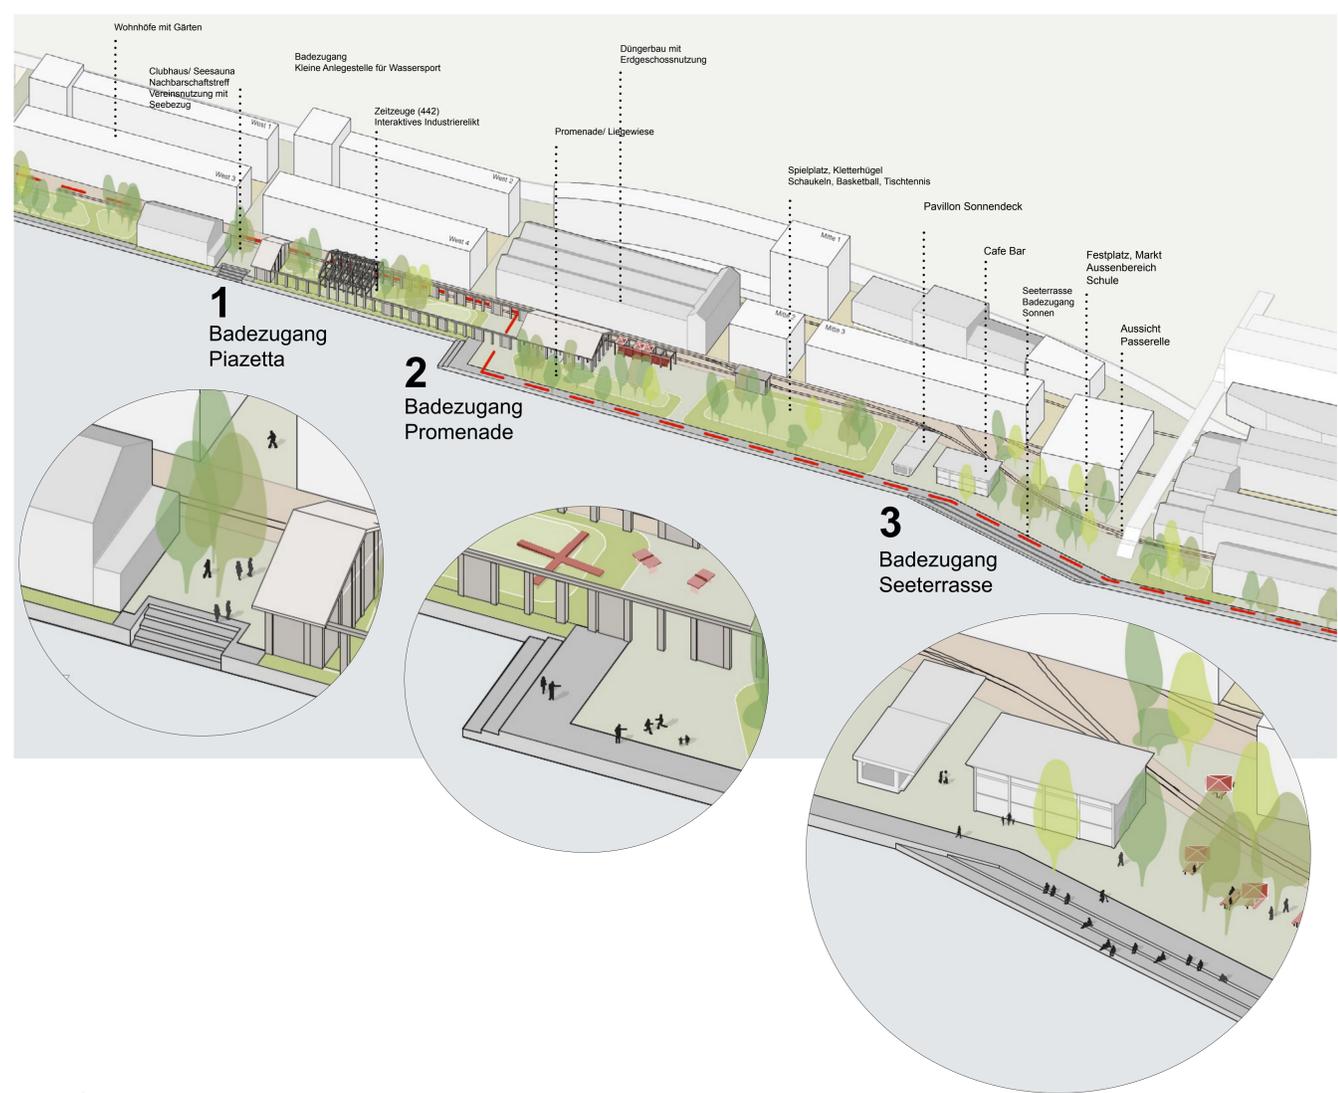

## Situation

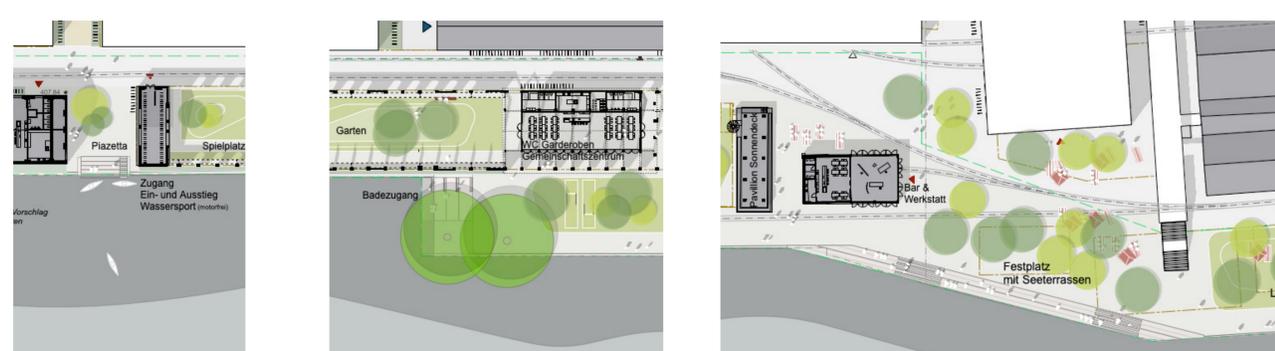

## Gewässerraum

