Querschnitt BB - Richtkonzept - 09.04.2021

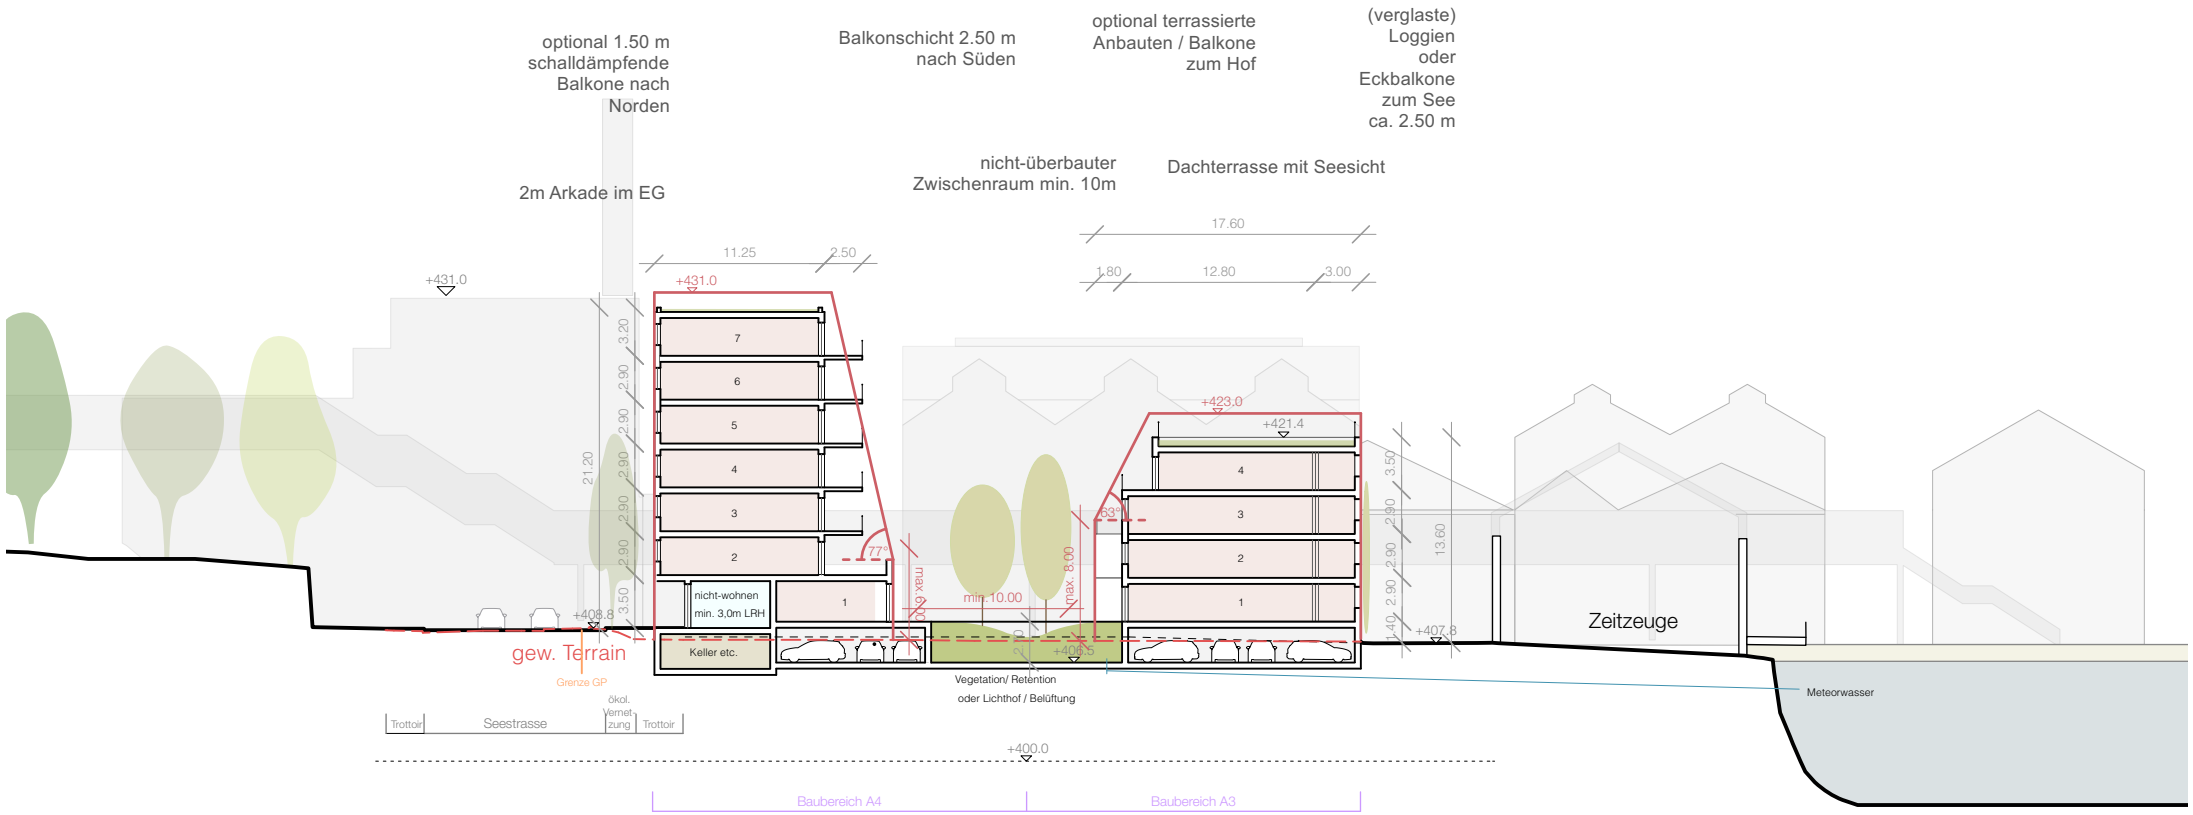

Salewski & Kretz

LOIDL

0 2 5 10 25

A4 - M 1:500