

THEMATIK 2 - QUALITÄT DER UNTERSCHIEDLICHEN FREIRÄUME UND „ZONEN“ DES SEEUFERBEREICHS


ZIEL

Differenzierte Ausgestaltung mit hoher Aufenthaltsqualität vom «im Zentrum» über «begrünte» Parkbereiche bis hin zu ruhigen, naturbelassenen Bereichen im Westen und halbprivaten Innenhöfen.

RAHMENBEDINGUNGEN UND MACHBARKEIT

Gemeinde/ Kanton	Mobilitätskonzept Machbarkeitsstudie Kantonsschule/ Berufsschule
Gemeinde/ AWEL	Siedlungsentwässerung --> Machbarkeitsstudie
AWEL	Altlasten, Seeufersanierung

FREIRAUMTYPOLOGIE

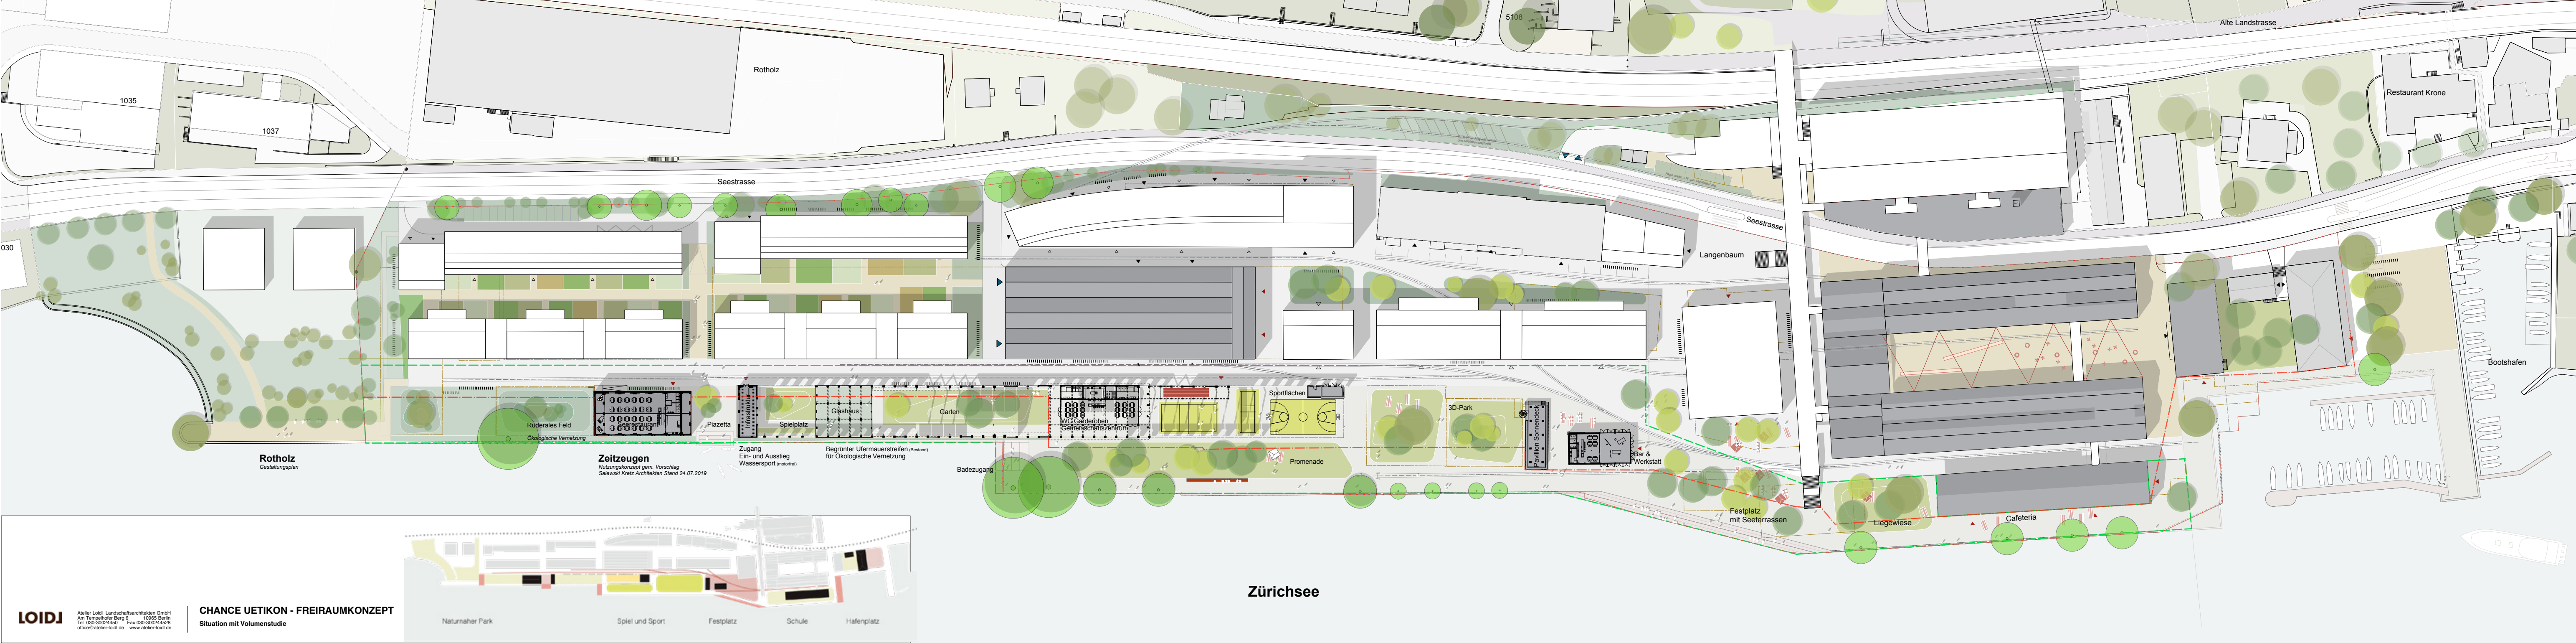

BAUFELDER

Nachbarschaftsgärten / Übergang privater und öffentlicher Bereich



SEEUFERPARK

Grüne Inseln / Topografische Landschaft



Grüne Inseln / Spiel- und Liegewiese, robuster Rasen



Zeitzeuge / Industrielle



Seeufer Zugang




Seeuferweg




Spiel- und Sportangebot




Passerelle

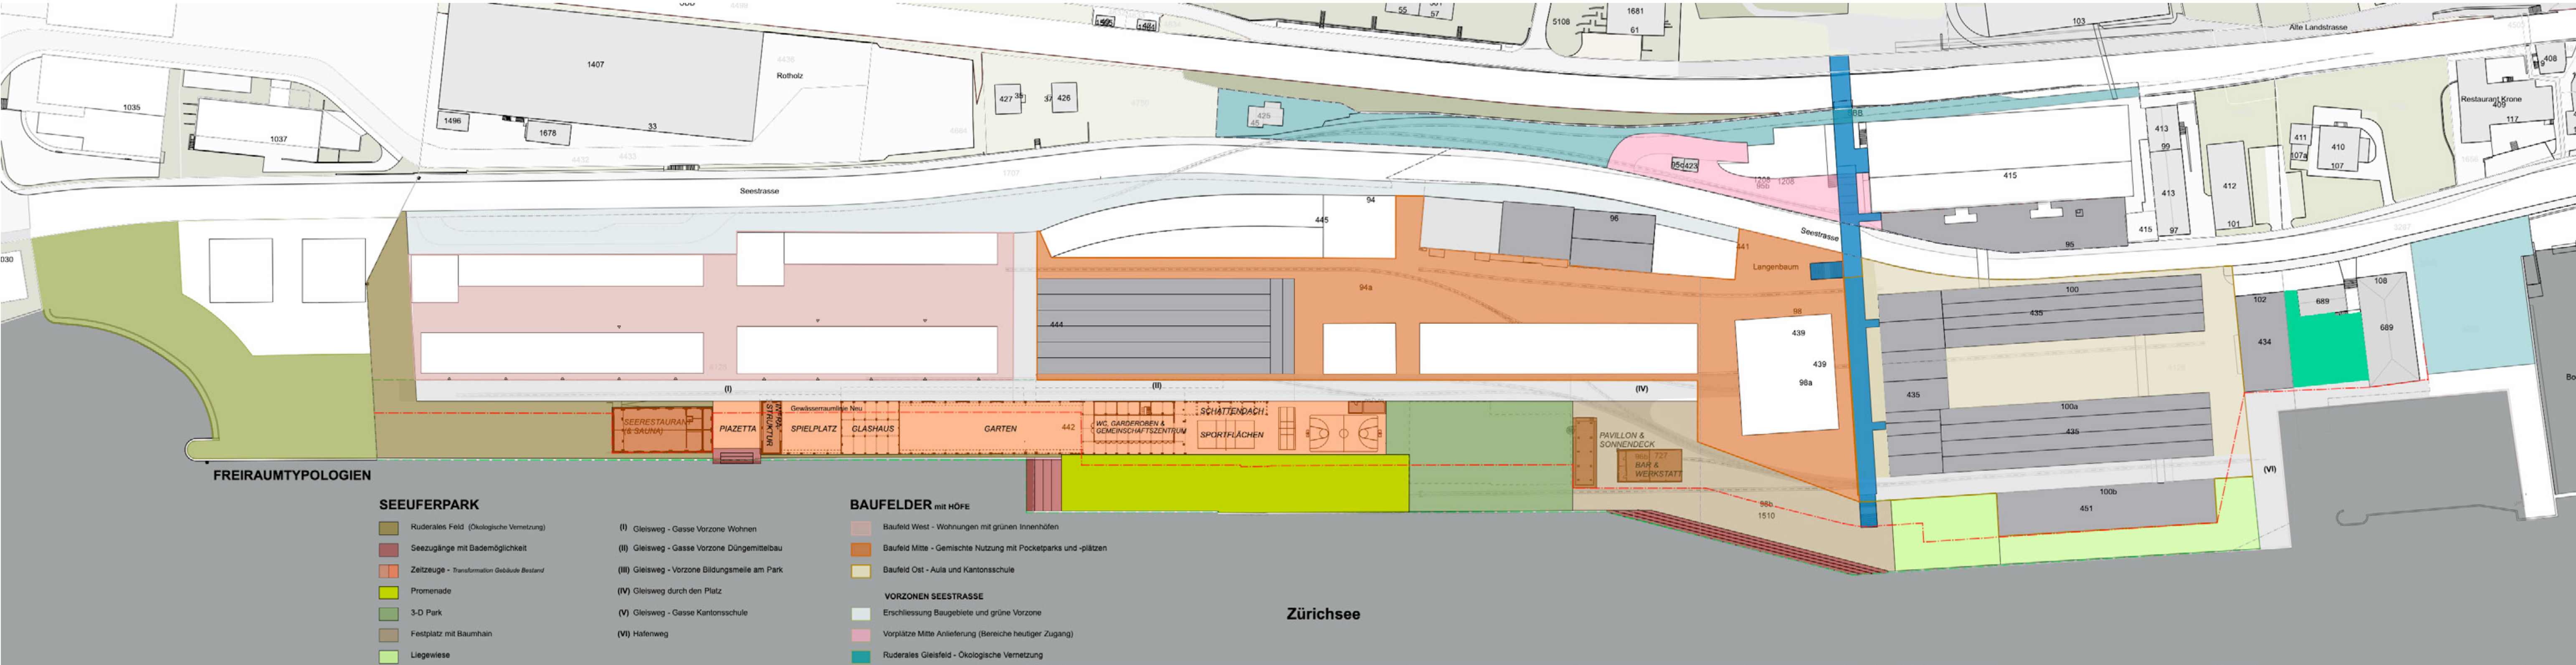


BESTAND UND ALTLASTEN

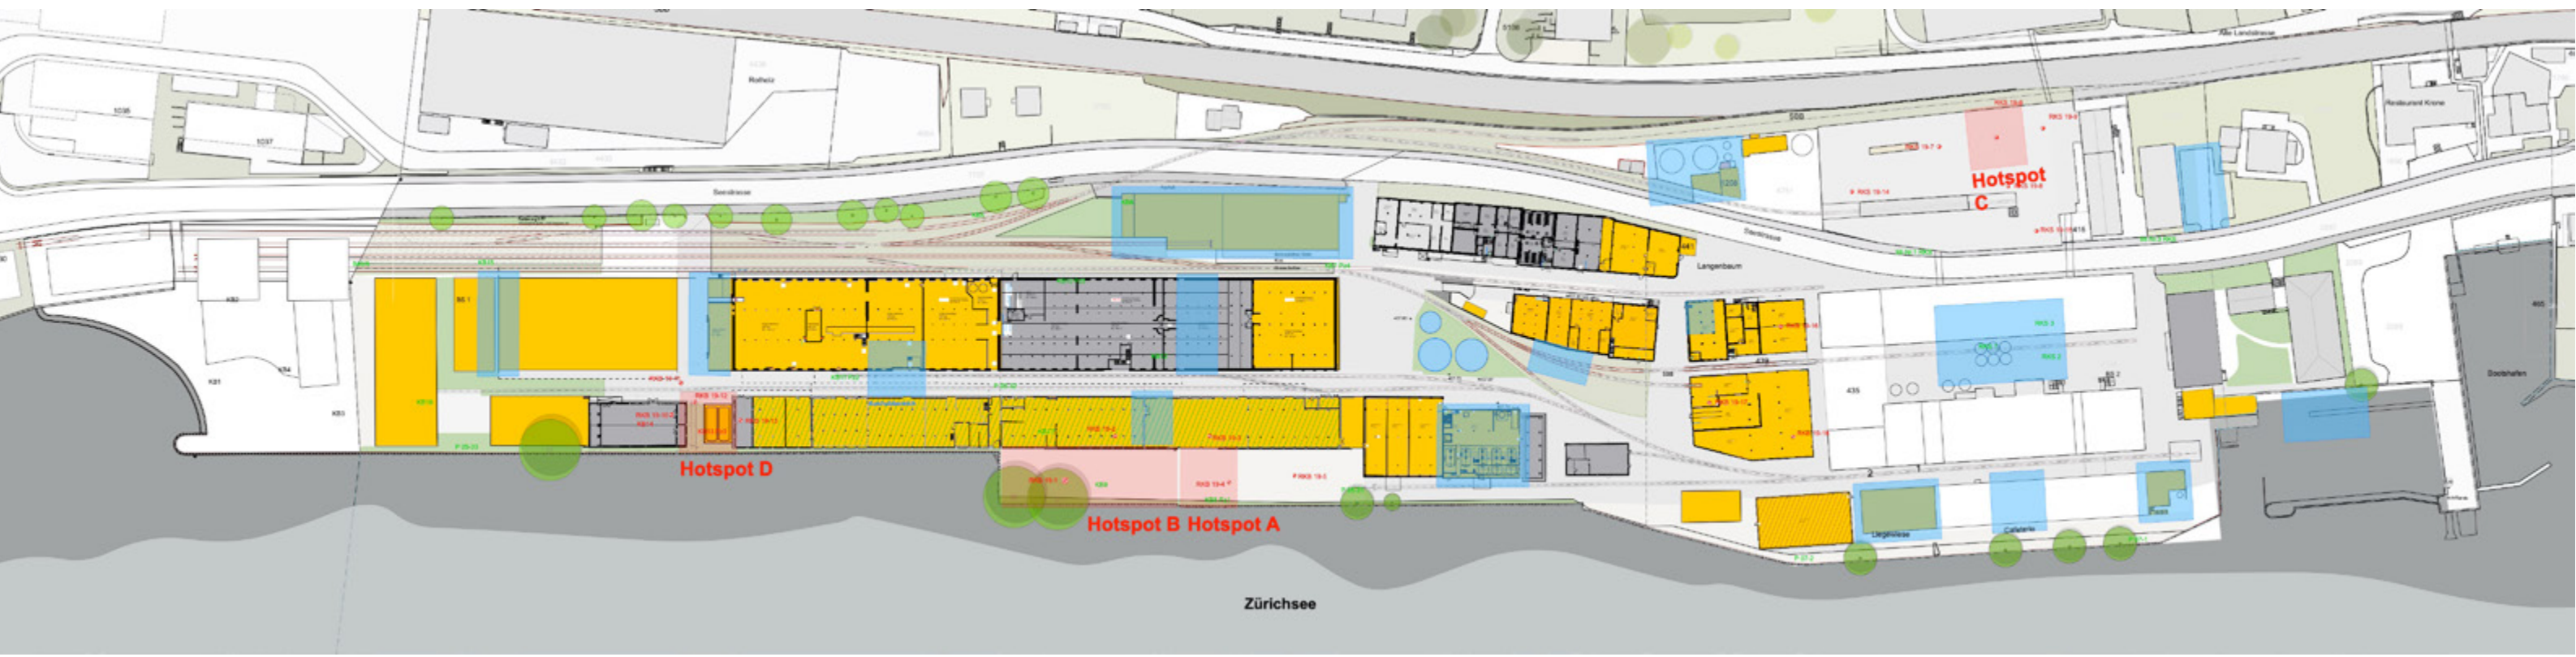


BODENPLATTEN GEBÄUDE

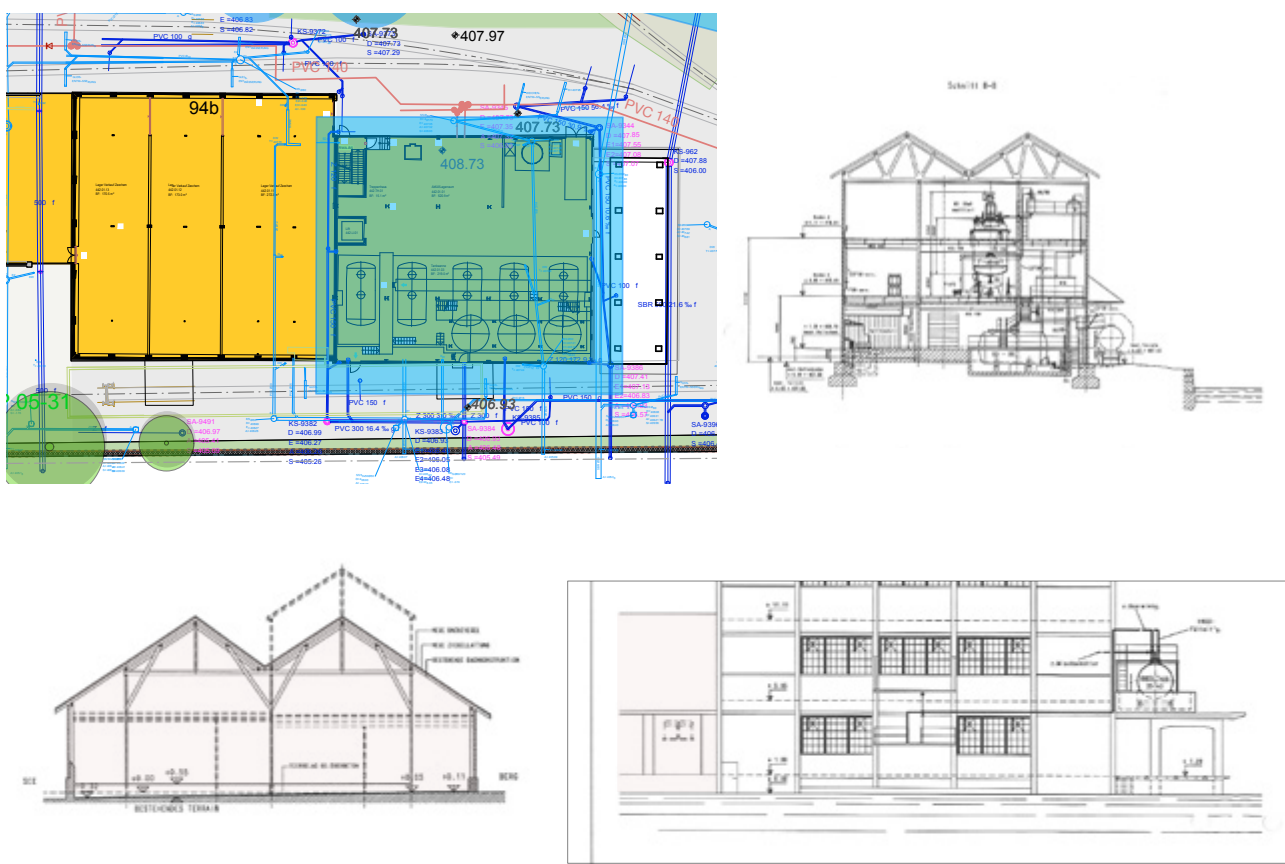


UMGANG HOTSPOT

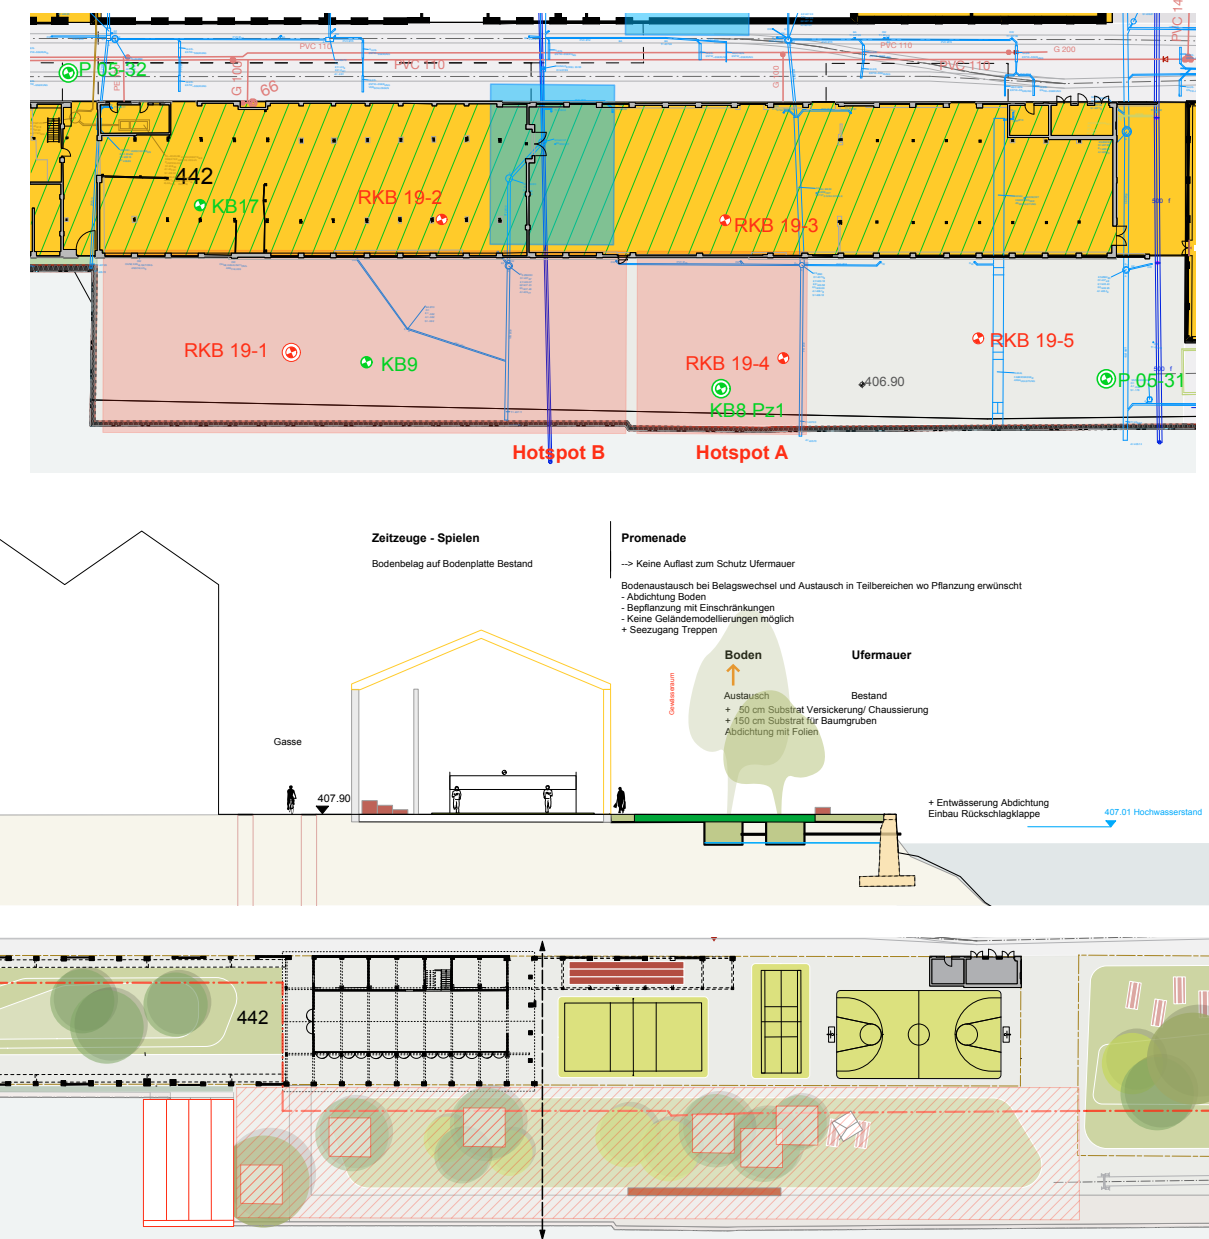

SIEDLUNGSENTWÄSSERUNG

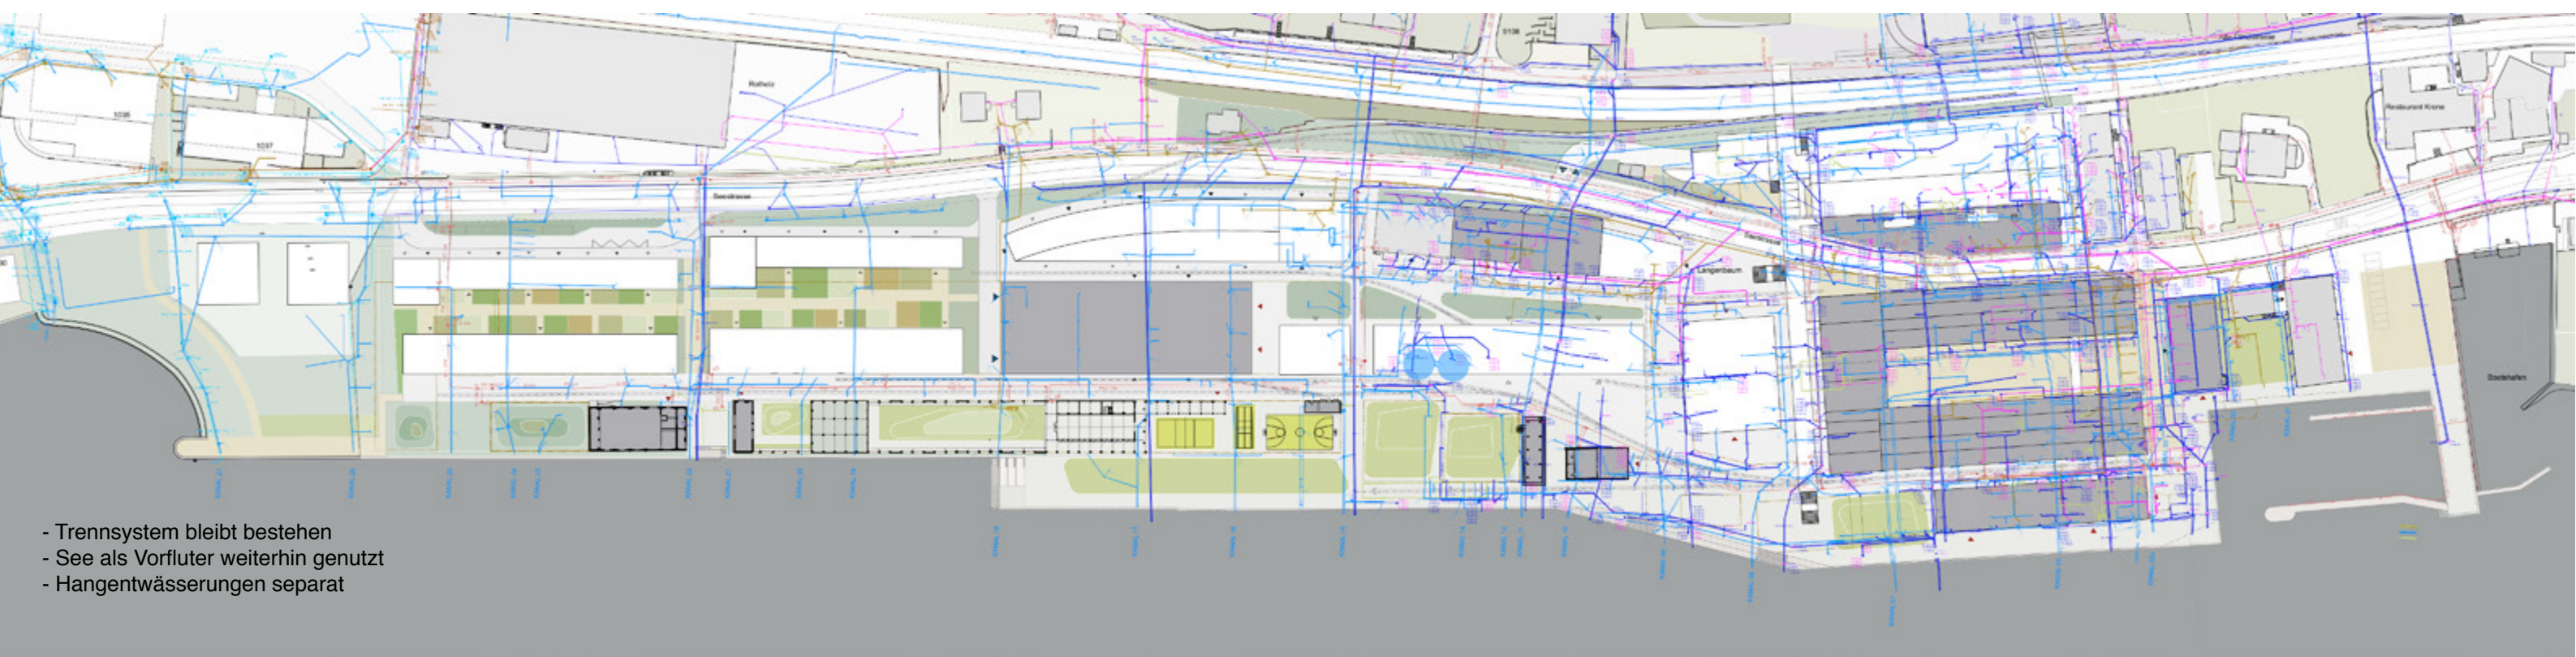

UMGANG BELAG BESTAND

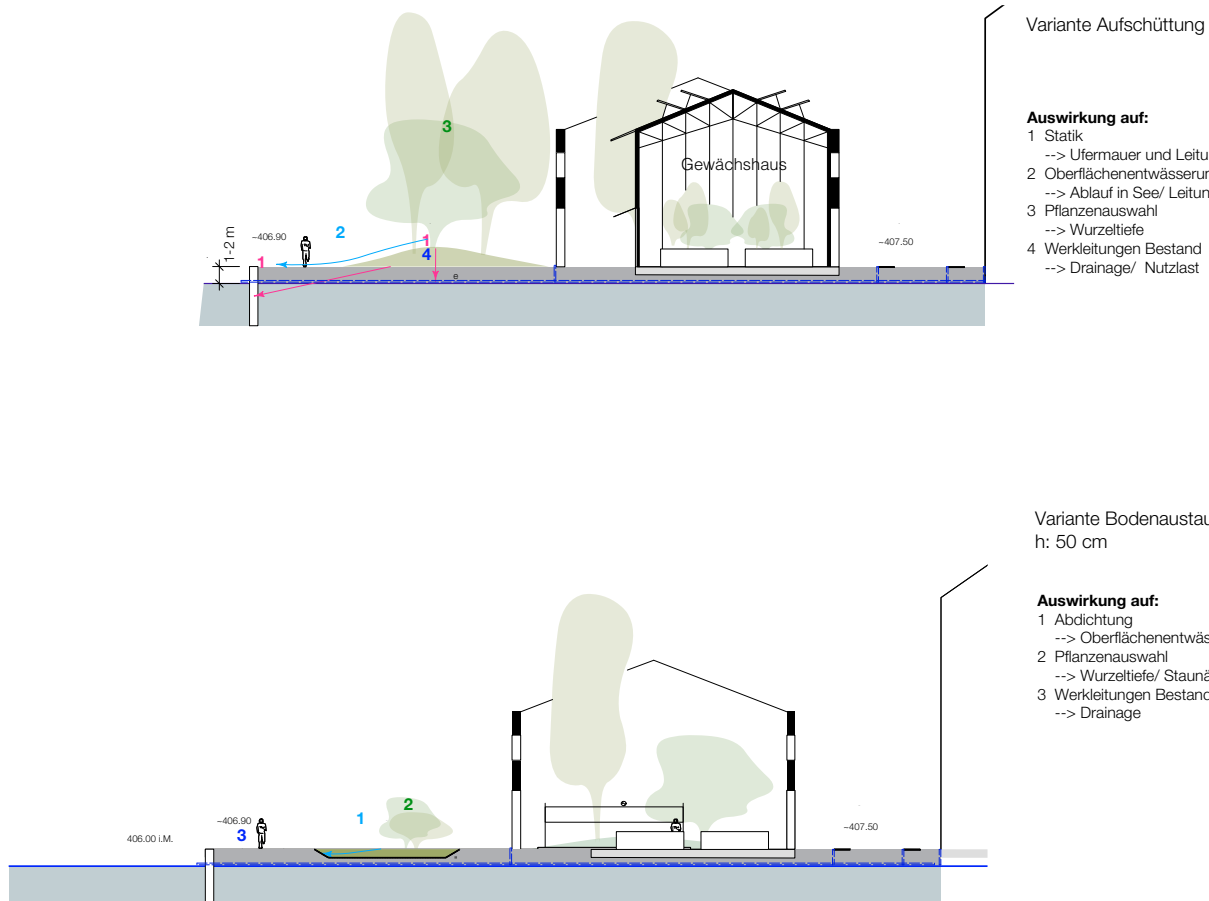

FEUERWEHR

